

REPUBLIQUE DU CAMEROUN
Paix - Travail - Patrie


PROGRAMME D'APPUI AUX CAPACITES DECENTRALISEES
DE DEVELOPPEMENT URBAIN
(PACDDU)

MISSION D'ETUDE RELATIVE A LA REALISATION D'OUVRAGES
ET INFRASTRUCTURES D'ASSAINISSEMENT A MAROUA

AVANT-PROJET DETAILLE
TOILETTES PUBLIQUES

PLAN DE DISTRIBUTION - FONDATION - TOITURE - FACADE PRINCIPALE


Ech:1/50	AVRIL 2006
MODIFICATIONS	NATURE DES MODIFICATIONS
	DATE:
	A
	B
	C

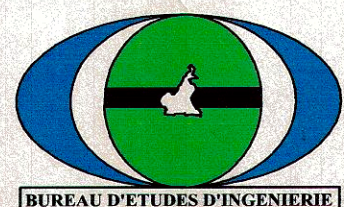

ECTA - BTP B.P. 785 YAOUNDE

Tél. 222.00.87/222.04.65
Fax. 222.91.16 Email: ecta.btp@camnet.cm


TL01

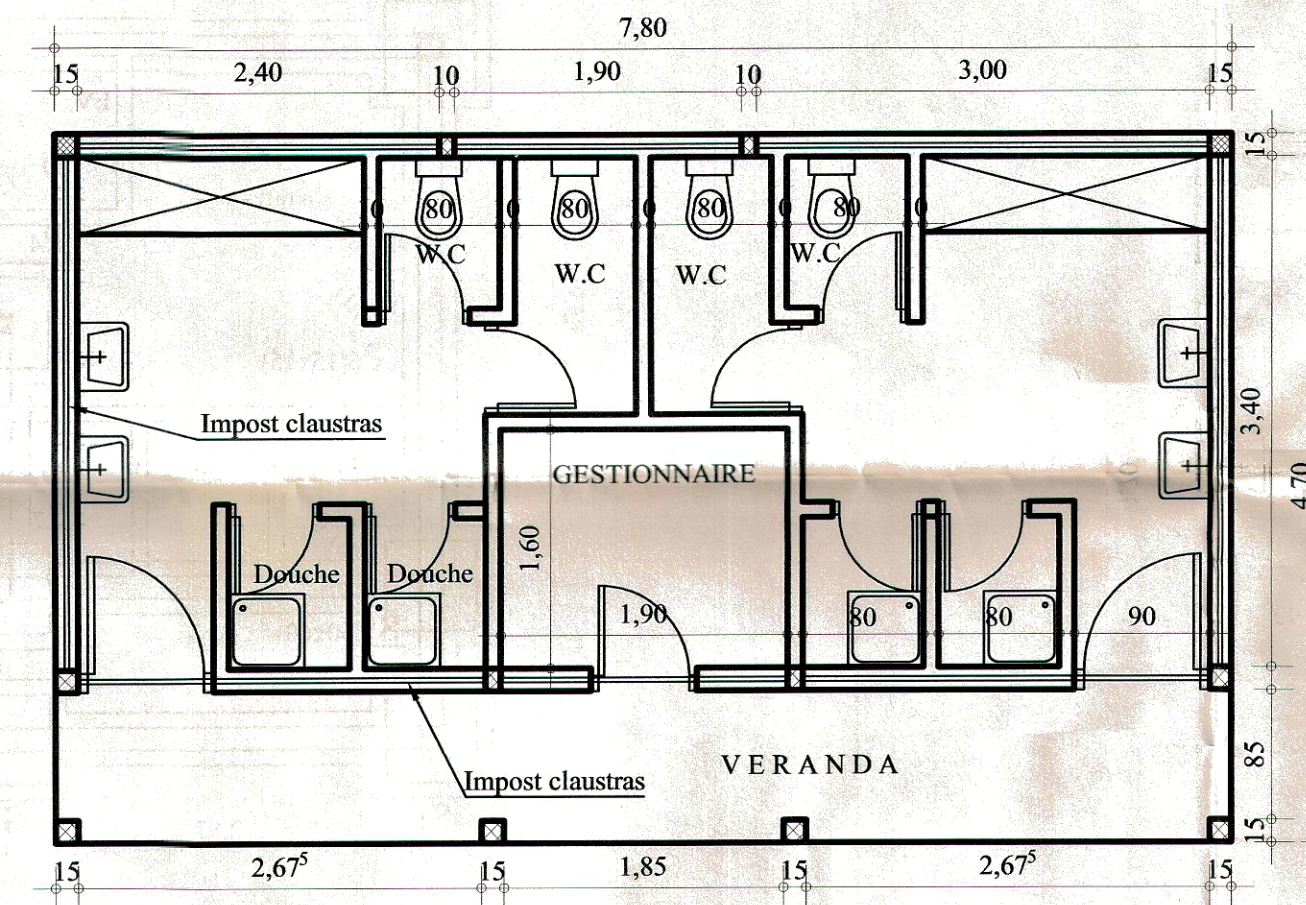


PLAN DE DISTRIBUTION



FACADE PRINCIPALE

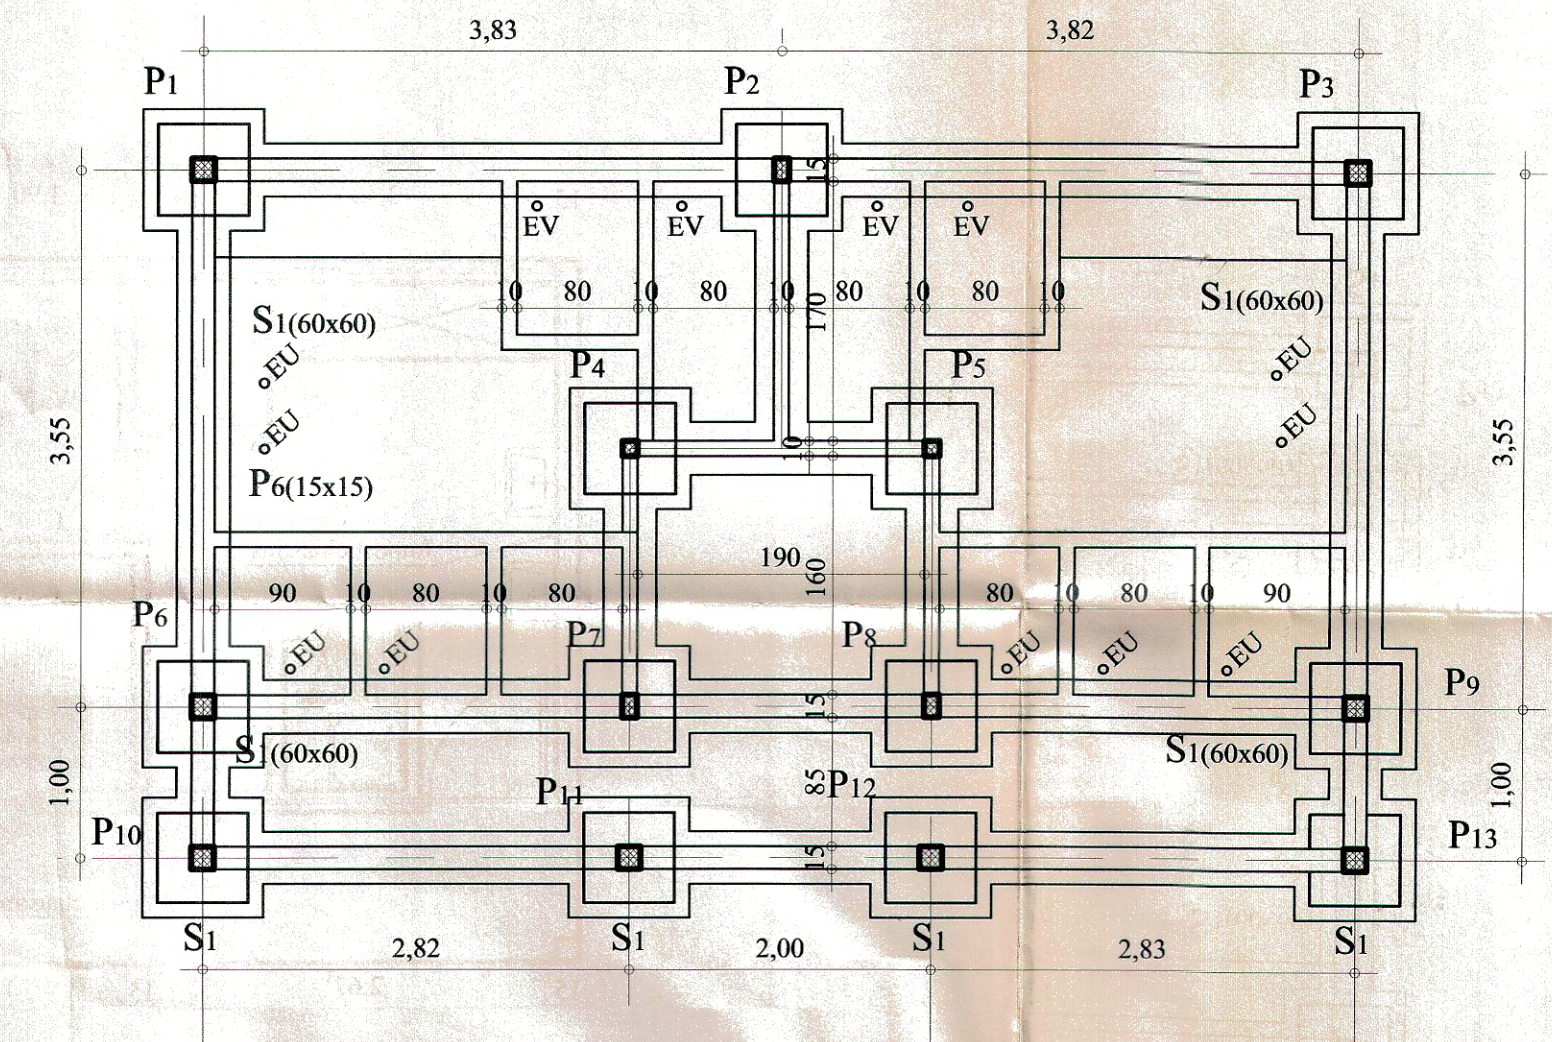

PLAN DE FONDATION

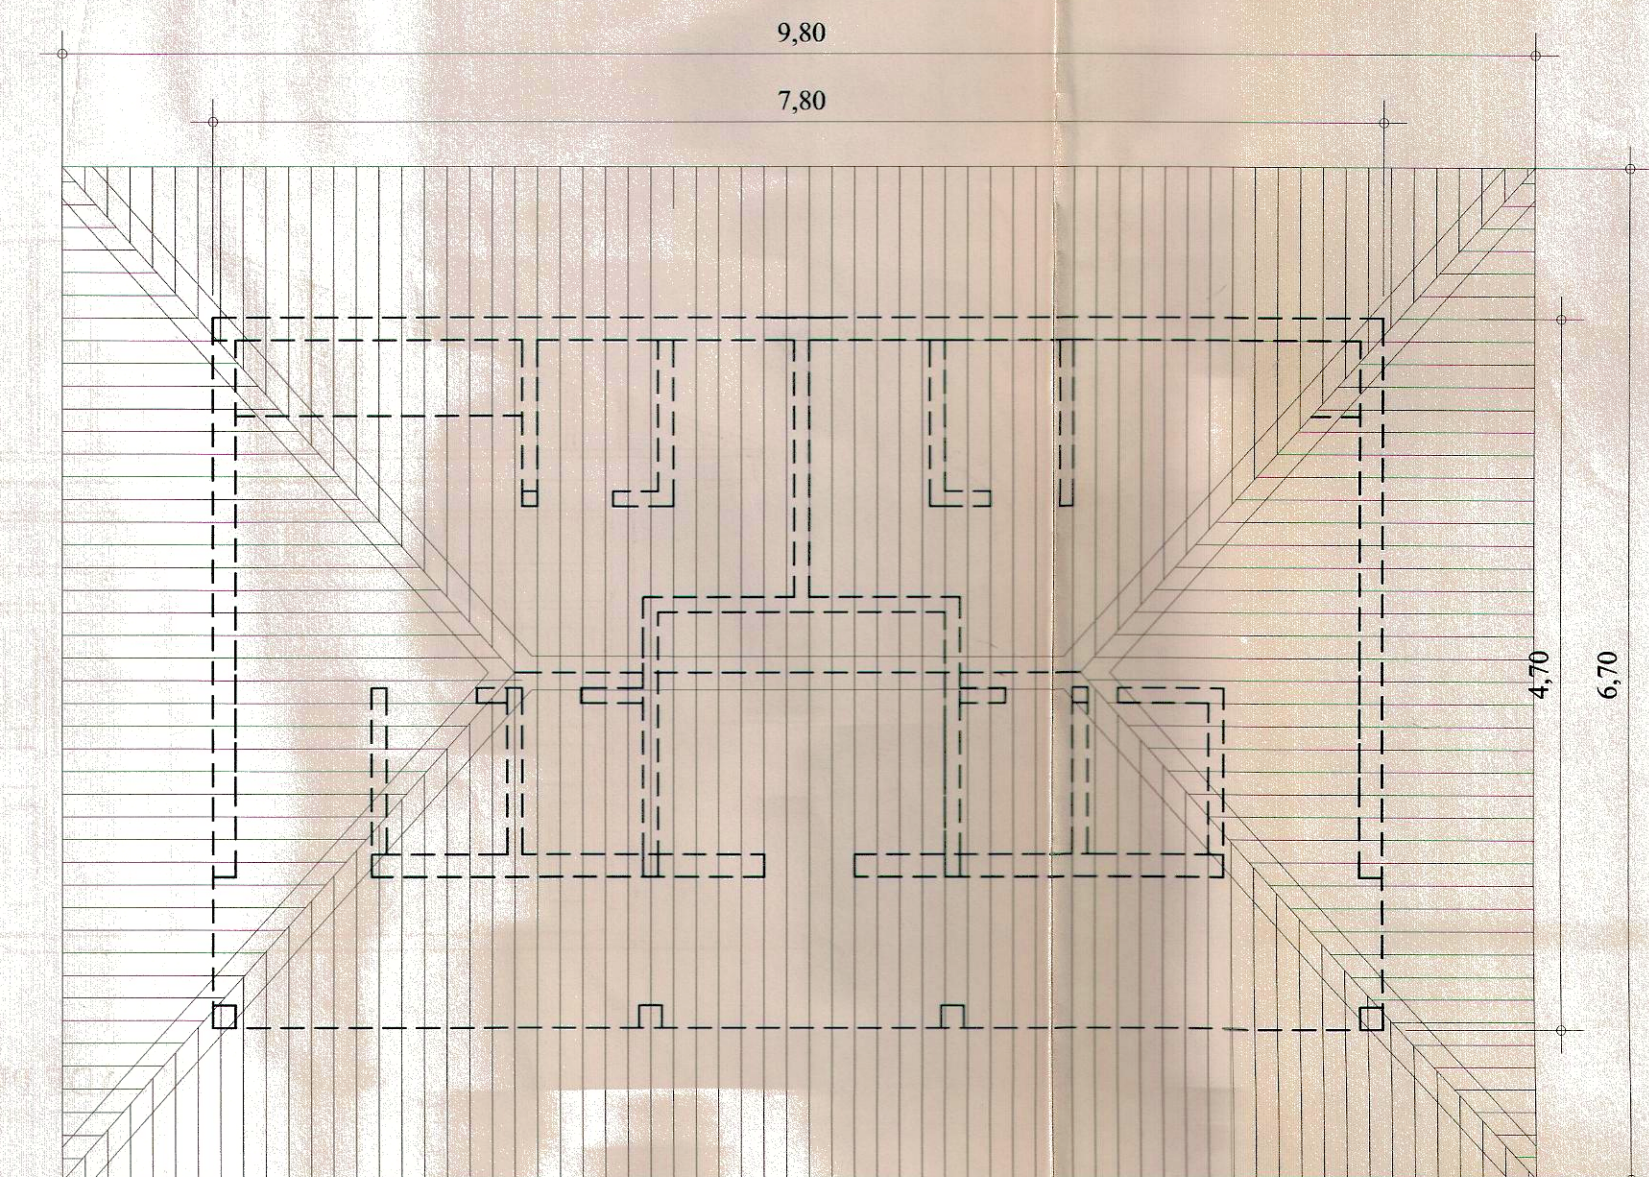

PLAN DE TOITURE